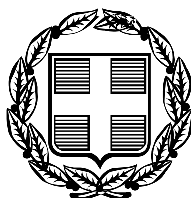


ΕΦΗΜΕΡΙΣ ΤΗΣ ΚΥΒΕΡΝΗΣΕΩΣ

ΤΗΣ ΕΛΛΗΝΙΚΗΣ ΔΗΜΟΚΡΑΤΙΑΣ

ΤΕΥΧΟΣ ΤΕΤΑΡΤΟ **Αρ. Φύλλου 697**

23 Αυγούστου 2006

ΠΕΡΙΕΧΟΜΕΝΑ

ΑΠΟΦΑΣΕΙΣ

ΑΠΟΦΑΣΕΙΣ

Αριθμ. 1490 (1)

Επικύρωση έκθεσης καθορισμού ορίων αιγιαλού και παραλίας στην περιοχή Παραλία Παμφίλων, Δημοτικού Διαμερίσματος Παμφίλων, Δήμου Μυτιλήνης, νήσου Λέσβου, Ν. Λέσβου.

Ο ΓΕΝΙΚΟΣ ΓΡΑΜΜΑΤΕΑΣ
ΠΕΡΙΦΕΡΕΙΑΣ ΒΟΡΕΙΟΥ ΑΙΓΑΙΟΥ

Έχοντας υπόψη:

1. Τις διατάξεις των άρθρων 3,4,5 και 6 του ν. 2971/2001 (ΦΕΚ 285/τ.Α΄/19.12.2001) «Αιγιαλός, παραλία και άλλες διατάξεις».

2. Τις διατάξεις του άρθρου 1 του ν.δ. 439/1970 «περί συμπληρώσεως των διατάξεων περί αιγιαλού».

3. Τις διατάξεις του άρθρου 5 του ν. 3200/1955 «Περί διοικητικής αποκέντρωσης» όπως αυτές τροποποιήθηκαν και ισχύουν σήμερα με τα ν.δ. 532/1970, β.δ. 704/1970, β.δ. 705/1970, β.δ. 192/1972, π.δ. 71/1984, π.δ. 347/1986, ν. 2026/1992 και π.δ. 97/1993.

4. Τις διατάξεις του άρθρου 2 του π.δ. 551/1988 «Οργάνωση Νομαρχιών - Οργάνωση Οικονομικών Υπηρεσιών» (ΦΕΚ 259 τ.Α΄).

5. Τις διατάξεις του άρθρου 3 του ν. 2218/1994 «περί ίδρυσης Νομαρχιακής Αυτοδιοίκησης κ.λπ.» (ΦΕΚ 90 τ.Α΄).

6. Τις διατάξεις του άρθρου 14 του ν. 2399/1996 «Υλοποίηση της εισοδηματικής πολιτικής έτους 1996 για μισθούς και συντάξεις και άλλες διατάξεις» (ΦΕΚ 90 τ.Α΄), με το οποίο καταργήθηκαν οι θέσεις των Περιφερειακών Διευθυντών και οι αρμοδιότητες τους περιήλθαν στο Γενικό Γραμματέα Περιφέρειας.

7. Τις διατάξεις των παρ. 2 και 6 του άρθρου 1 του ν. 2503/1997 «Διοίκηση, οργάνωση, στελέχωση της Περιφέρειας, ρύθμιση θεμάτων για την Τοπική Αυτοδιοίκηση και άλλες διατάξεις» (ΦΕΚ 107/Α), σύμφωνα με τις οποίες οι Περιφερειακές Υπηρεσίες του Υπουργείου Οικονομικών, που συγκροτούσαν την Περιφερειακή Διοίκηση του Νομού ή της Νομαρχίας, δεν υπήχθησαν στην ενιαία οργανική μονάδα της Περιφέρειας, ούτε καταργήθηκαν, αλλά αποτελούν από 1.9.1997 Υπηρεσίες του Υπουργείου Οικονομικών.

8. Το υπ' αριθμ. 28979/31.7.1997 έγγραφο της Δ/νσης Διοίκησης του Υπουργείου Εσωτερικών, Δημόσιας Διοίκησης και Αποκέντρωσης, σύμφωνα με το οποίο οι αρμοδιότητες του Γενικού Γραμματέα της Περιφέρειας σε θέματα Υπηρεσιών του Υπουργείου Οικονομικών, μεταφέρονται από 1.9.1997 στον Υπουργό Οικονομικών.

9. Την υπ' αριθμ. 37930/ΔΙΟΕ 1264/14.10.2005 (Β΄ 1432) κοινή απόφαση του Πρωθυπουργού και του Υπουργού Οικονομίας και Οικονομικών «Καθορισμός αρμοδιοτήτων των Υφυπουργών Οικονομίας και Οικονομικών», όπως ισχύει.

10. Τις διατάξεις του άρθρου 46 παρ 21 του ν. 3220/2004 (ΦΕΚ15/28.1.2004 τ.Α΄) δυνάμει των οποίων οι αρμοδιότητες του Υπουργού Οικονομίας και Οικονομικών οι οποίες ανήκαν ή είχαν μεταβιβαστεί στους Νομάρχες μέχρι την έναρξη λειτουργίας των Νομαρχιακών Αυτοδιοικήσεων και αφορούν θέματα των Υπηρεσιών του Υπουργείου Οικονομίας και Οικονομικών, που εξαιρέθηκαν από την κατάργηση με τις διατάξεις της παρ. 2 του άρθρου 39 του ν. 2218/1994, περιέρχονται στο Γενικό Γραμματέα της Περιφέρειας, εκτός των θεμάτων των Υ.Δ.Ε.

11. Την υπ' αριθμ. 15542/1.4.2004 διαπιστωτική πράξη που δημοσιεύθηκε στο ΦΕΚ 93/2.4.2004 τ.Β΄ και με την οποία ορίστηκαν οι Γενικοί Γραμματείς Περιφερειών της Χώρας.

12. Την από 30.6.2006 Έκθεση της κατά το άρθρο 3 του ν. 2971/2001 αρμόδιας Επιτροπής περί χάραξης των ορίων αιγιαλού και παραλίας, στην περιοχή Παραλία Παμφίλων, Δημοτικού Διαμερίσματος Παμφίλων, Δήμου Μυτιλήνης, νήσου Λέσβου, Νομού Λέσβου, καθώς επίσης και το κτηματογραφικό - υψομετρικό διάγραμμα της Δέσποινας Κατσαρού, Πολιτικού Μηχανικού, κλίμακας 1:500, σε μία (1) πινακίδα, που συντάχθηκε τον Μάρτιο 2006, ελέγχθηκε για την ακρίβεια της αποτύπωσης και θεωρήθηκε στις 17.5.2006 από την Ελένη Μητρίτσα, ΠΕ/Α

Μηχανικών, Τοπογράφο Μηχανικό, υπάλληλο της Κτηματικής Υπηρεσίας Λέσβου.

13. Την υπ' αριθμ. Φ.544.5/678/06/Σχ. 5634/27.6.2006 σύμφωνη γνώμη του Γ.Ε.Ν., αποφασίζουμε:

Επικυρώνουμε την από 30.6.2006 Έκθεση της κατά το άρθρο 3 του ν. 2971/2001 αρμόδιας Επιτροπής περί χάραξης των ορίων αιγιαλού και παραλίας, στην περιοχή Παραλία Παμφίλων, Δημοτικού Διαμερίσματος Παμφίλων, Δήμου Μυτιλήνης, νήσου Λέσβου, Νομού Λέσβου, καθώς επίσης και το κτηματογραφικό - υψομετρικό διάγραμμα της Δέσποινας Κατσαρού, Πολιτικού Μηχανικού, κλίμακας 1:500, σε μία (1) πινακίδα, που συντάχθηκε τον Μάρτιο 2006, ελέγχθηκε για την ακρίβεια της αποτύπωσης και θεωρήθηκε στις 17.5.2006 από την Ελένη Μητρίτσα, ΠΕ/Α Μηχανικών, Τοπογράφο Μηχανικό, υπάλληλο της Κτηματικής Υπηρεσίας Λέσβου.

Στο τοπογραφικό αυτό διάγραμμα, καθορίστηκε από την αρμοδία Επιτροπή:

α) Η οριογραμμή του αιγιαλού με κόκκινη συνεχή πολυγωνική γραμμή και σημεία 1, 2, 3, έως και 11.

β) Η οριογραμμή της παραλίας με κίτρινη συνεχή πολυγωνική γραμμή σε δύο τμήματα, με κορυφές 1΄, 2΄, 3΄, έως και 11΄, που έχει σταθερό πλάτος 10 μέτρων από την οριογραμμή του αιγιαλοί), επειδή δεν εξυπηρετούνται οι σκοποί που αναφέρονται στο άρθρο 1 του ν. 2971/2001. Υπάρχουν κτίσματα εντός της ζώνης της παραλίας τα οποία δεν εξαιρούνται.

Δεν υφίσταται παλαιός αιγιαλός.

Η απόφαση αυτή μαζί με την έκθεση της Επιτροπής και το τοπογραφικό διάγραμμα, να δημοσιευθεί στην Εφημερίδα της Κυβερνήσεως.

Μυτιλήνη, 6 Ιουλίου 2006

Ο Γενικός Γραμματέας Περιφέρειας
ΣΕΡΓΙΟΣ - ΣΠΥΡΙΔΩΝ ΤΣΙΦΤΗΣ

ΕΚΘΕΣΗ

Επιτροπής για τον καθορισμό των ορίων του αιγιαλού και της παραλίας, στην περιοχή Παραλία Παμφίλων, Δημοτικού Διαμερίσματος Παμφίλων, Δήμου Μυτιλήνης, νήσου Λέσβου, Νομού Λέσβου.

Στη Μυτιλήνη την 30.6.2006, η Επιτροπή καθορισμού αιγιαλού και παραλίας που αποτελείται από τους:

α) Σπυρίδωνα Καρδακάρη, ΠΕ/Α Εφοριακών, Προϊστάμενο της Κτηματικής Υπηρεσίας Λέσβου, ως Πρόεδρο,

β) Ελένη Μητρίτσα, ΠΕ/Α Μηχανικών, Τοπογράφο Μηχανικό, υπάλληλο Κτηματικής Υπηρεσίας Λέσβου, ως μέλος,

γ) Απόστολο Μικρομάστορα, Πλοίαρχο Λ.Σ., Λιμενάρχη Μυτιλήνης, ως μέλος,

δ) Παρασκευά Βασιλέλλη, Προϊστάμενο της Διεύθυνσης Πολεοδομίας της Νομαρχιακής Αυτοδιοίκησης, ως μέλος,

ε) Ευστράτιο Δουλδούρη, Διευθυντή Χωροταξίας και Περιβάλλοντος της Γενικής Γραμματείας της Περιφέρειας Β. Αιγαίου, ως μέλος,

και γραμματέα τον Γεώργιο Καραγιάννη, ΠΕ/Α Μηχανικών, υπάλληλο της Κτηματικής Υπηρεσίας Λέσβου, σύμφωνα με το άρθρο 3 του ν. 2971/2001 (ΦΕΚ 285/τ.Α΄/19.12.2001) «Αιγιαλός, παραλία και άλλες διατάξεις», που συγκροτήθηκε με την υπ' αριθμ. 772/30.3.2006 απόφαση Γεν. Γραμματέα Περιφέρειας Βορείου Αιγαίου, αφού συγκλήθηκε με την υπ' αριθμ. 1796/29.6.2006 πρόσκληση του Προέδρου της, μετέβη επί τόπου στην προαναφερόμενη περιοχή την 30.6.2006.

Η Επιτροπή λαμβάνοντας υπόψη:

1) Την από 10.5.2006 αίτηση του Απόστολου Χατζημανωλάκη με την οποία ζητείται ο καθορισμός το πρώτον των ορίων του αιγιαλού και της παραλίας στην εν λόγω περιοχή.

2) Το κτηματογραφικό - υψομετρικό διάγραμμα της Δέσποινας Κατσαρού. Πολιτικού Μηχανικού, κλίμακας 1:500, σε μία (1) πινακίδα, που συντάχθηκε τον Μάρτιο 2006. ελέγχθηκε για την ακρίβεια της αποτύπωσης και θεωρήθηκε στις 17.5.2006 από την Ελένη Μητρίτσα, ΠΕ/Α Μηχανικών, Τοπογράφο Μηχανικό, υπάλληλο της Κτηματικής Υπηρεσίας Λέσβου.

3) Την από 17.5.2006 έκθεση της της Επιτροπής καθορισμού οριογραμμών αιγιαλού και παραλίας.

4) Το υπ' αριθμ. Φ.544.5/678/06/Σχ. 5634/27.6.2006 έγγραφο του ΓΕΝ, με το οποίο ζητούνταν ορισμένες διορθώσεις, οι οποίες έγιναν δεκτές από την ανωτέρω Επιτροπή.

5) Τα στοιχεία καθορισμού αιγιαλού και παραλίας όπως ορίζονται λεπτομερώς στο άρθρο 9 του ν. 2971/2001 (ΦΕΚ 285/τ.Α΄/19.12.2001) «Αιγιαλός, παραλία και άλλες διατάξεις» ήτοι:

α) Τη γεωμορφολογία του εδάφους, ότι δηλαδή η ακτή είναι ομαλή, χωρίς υψομετρική διαφορά.

β) Το γεγονός ότι δεν υπάρχουν παράκτιοι φυσικοί πόροι.

γ) Ότι η ακτή επηρεάζεται από ανέμους βόρειους, βορειοανατολικούς, που φτάνουν έως και 7-8 μποφόρ.

δ) Τη μορφολογία του πυθμένα, ο οποίος είναι αμμώδης, κροκαλώδης, αβαθής, κλιμακούμενος ομαλά.

ε) Ότι το ανάπτυγμα του κυματισμού φτάνει τα 1½ - 2 μέτρα.

στ) Τη μη ύπαρξη τεχνικών έργων.

ζ) Τη μη ύπαρξη εγκεκριμένων χωροταξικών κατευθύνσεων, ούτε χρήσεων γης, που επηρεάζουν την παράκτια ζώνη.

η) Ότι δεν υπάρχει γνωστός αρχαιολογικός χώρος.

θ) Το ότι η συγκεκριμένη περιοχή δεν έχει προκυρηχθεί προς κτηματογράφηση.

ι) Ότι στην περιοχή δεν υπάρχει ευπαθές οικοσύστημα ή προστατευόμενη περιοχή. Επί του παραπάνω τοπογραφικού διαγράμματος, καθορίζει:

1. Με κόκκινη συνεχή πολυγωνική γραμμή, την οριογραμμή του αιγιαλού, με κορυφές 1, 2, 3, έως και 11.

2. Με κίτρινη συνεχή πολυγωνική γραμμή, την οριογραμμή της παραλίας, σε δύο τμήματα, με κορυφές 1΄, 2΄, 3΄, έως και 11΄, που έχει σταθερό πλάτος 10 μέτρων από την οριογραμμή του αιγιαλού, επειδή δεν εξυπηρετούνται οι σκοποί που αναφέρονται στο άρθρο 1 του ν. 2971/2001.

Τα σημεία 1 και 1΄ ταυτίζονται αντίστοιχα με τα σημεία ΓΑ1 και ΓΠ1΄ του όμορου καθορισμένου αιγιαλού (υπ'

αριθμ. 6621/15.5.1981 απόφαση Νομάρχη Λέσβου, ΦΕΚ 432/18.8.1981 τ.Δ΄)

Τα σημεία 11 και 11΄ ταυτίζονται αντίστοιχα με τα σημεία Α και Κ΄ του όμορου καθορισμένου αιγιαλού (υπ' αριθμ. 3632/15.4.1972 απόφαση Νομάρχη Λέσβου, ΦΕΚ 114/16.5.1972 τ.Δ΄).

Δεν υφίσταται παλαιός αιγιαλός.

Υπάρχουν κτίσματα εντός της ζώνης της παραλίας τα οποία δεν εξαιρούνται.

Η εξάρτηση έγινε σύμφωνα με το Ελληνικό Γεωδαιτικό Σύστημα Αναφοράς (ΕΓΣΑ' 87).

Η Επιτροπή

Ο Πρόεδρος
ΣΠΥΡΙΔΩΝ ΚΑΡΔΑΚΑΡΗΣ

Τα Μέλη
ΕΛΕΝΗ ΜΗΤΡΙΤΣΑ - ΑΠΟΣΤΟΛΟΣ ΜΙΚΡΟΜΑΣΤΟΡΑΣ-
ΠΑΡΑΣΚΕΥΑΣ ΒΑΣΙΛΕΛΛΗΣ - ΕΥΣΤΡΑΤ. ΔΟΥΛΔΟΥΡΗΣ

4336350 4336400 4336450 4336500 4336550 4336600

718500

718550

718600

718650

718700

718750

ΘΑΛΑΣΣΑ


ΠΟΤΑΜΟΣ


ΘΑΛΑΣΣΑ


ΘΑΛΑΣΣΑ

4336350 4336400 4336450 4336500 4336550 4336600

ΕΘΝΙΚΟ ΤΥΠΟΓΡΑΦΕΙΟ
Για τεχνικούς λόγους στο σχεδιάγραμμα
έγινε σμίκρυνση κατά ποσοστό 30 %

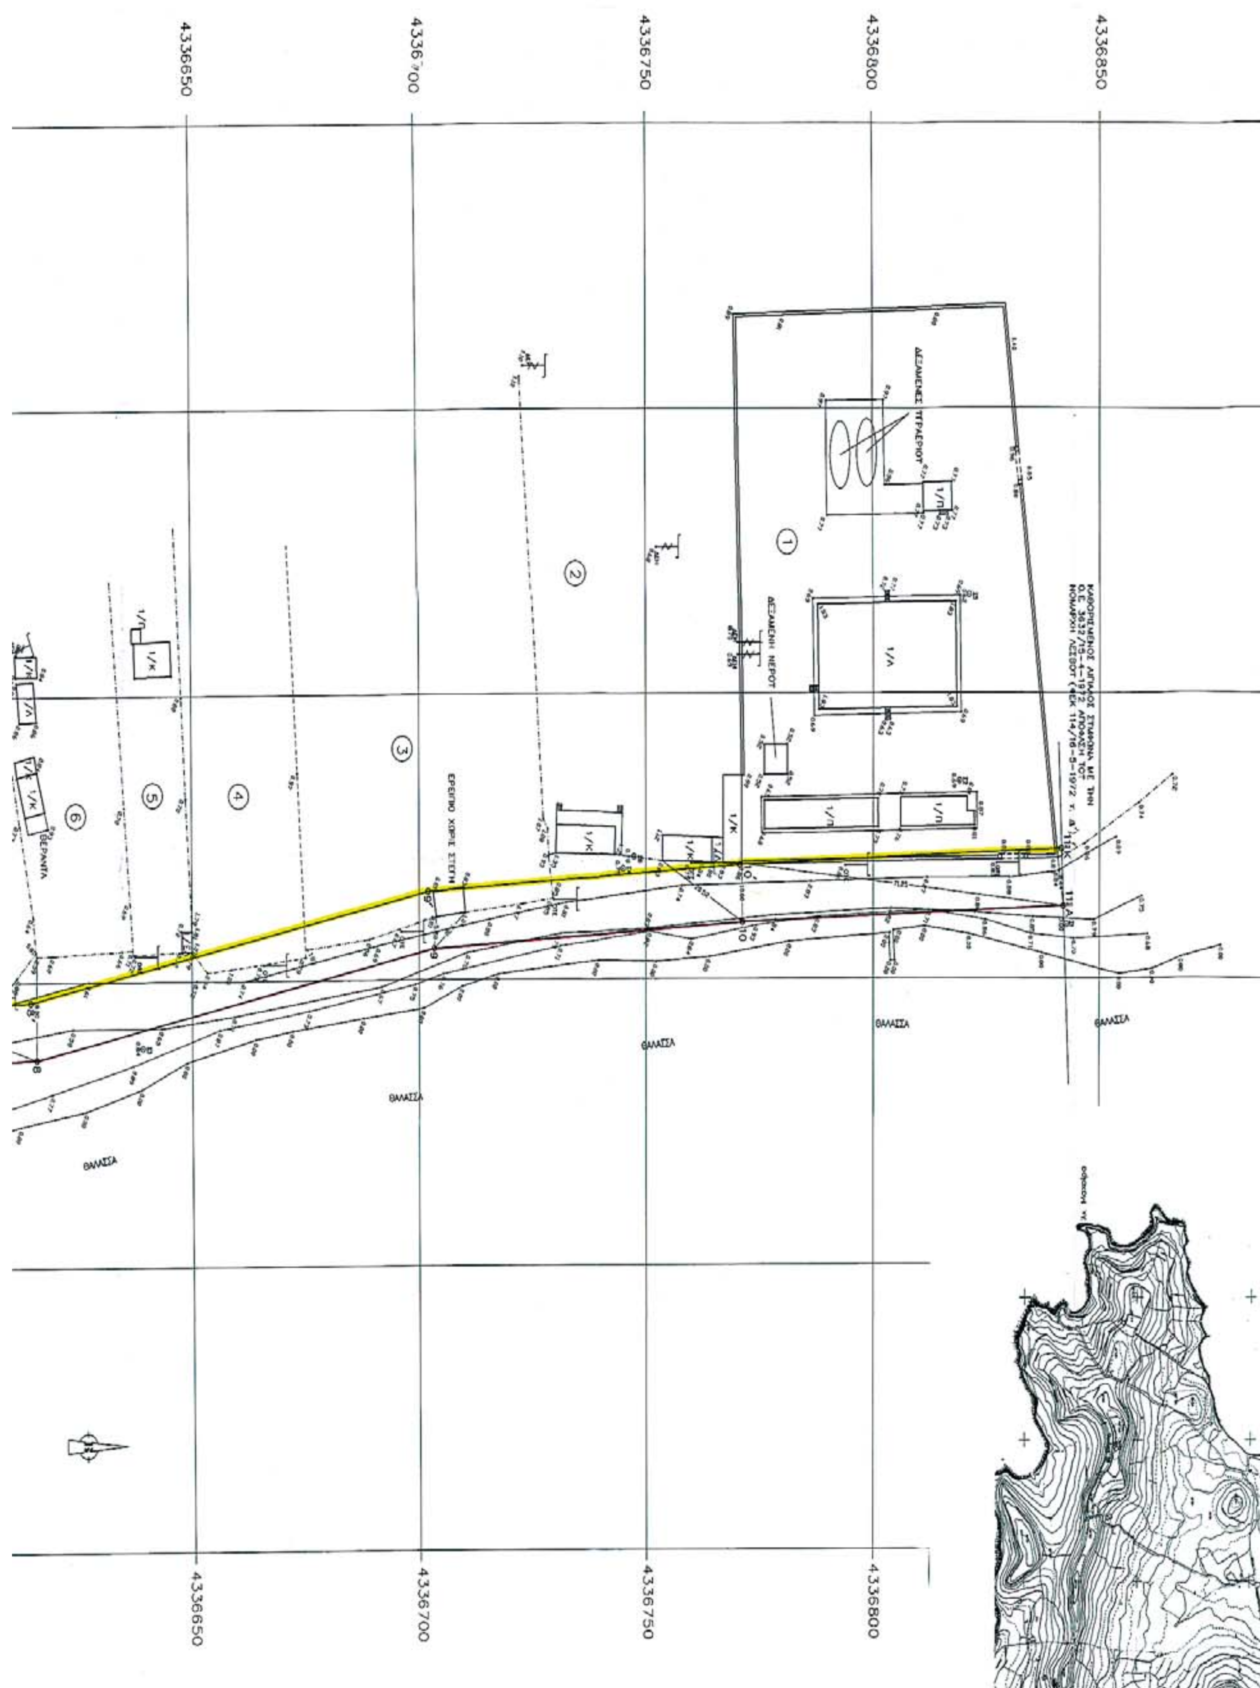
4336650
4336700
4336750
4336800
4336850
ΔΕΞΑΜΕΝΗ ΝΕΡΟΥ
ΒΕΡΑΝΤΑ
ΘΑΛΑΣΣΑ
ΘΑΛΑΣΣΑ
ΘΑΛΑΣΣΑ
ΘΑΛΑΣΣΑ
ΘΑΛΑΣΣΑ
4336650
4336700
4336750
4336800

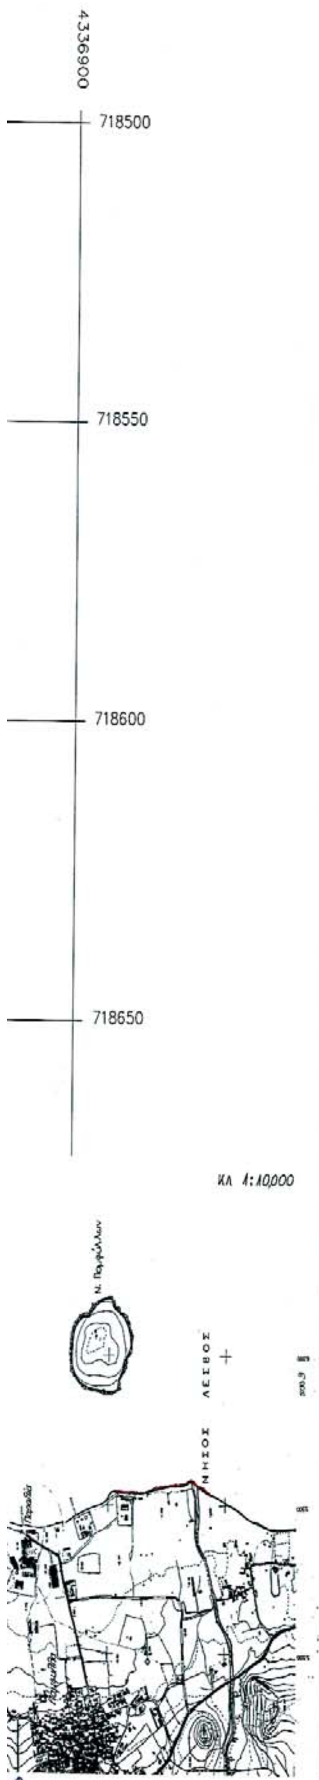

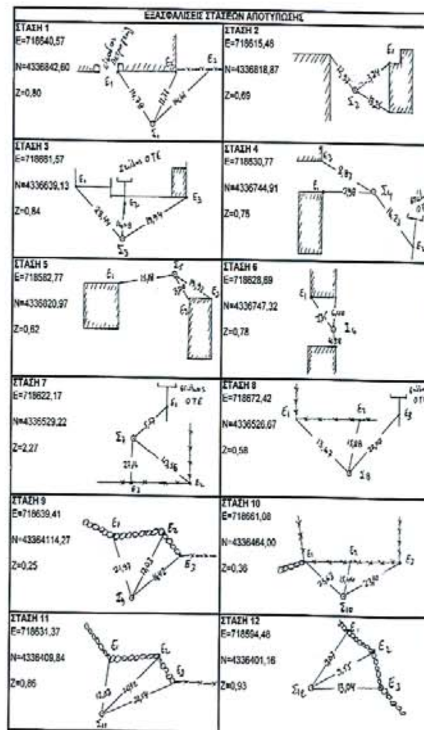

Συντεταγμένες Κορυφών Γραμμής Αιγιαλού		
Σημείο	E	N
1	718.617,07	4.336.404,41
2	718.639,94	4.336.430,68
3	718.648,40	4.336.465,22
4	718.632,28	4.336.487,82
5	718.632,85	4.336.501,39
6	718.667,00	4.336.519,90
7	718.665,90	4.336.562,15
8	718.663,49	4.336.615,58
9	718.644,55	4.336.703,36
10	718.640,12	4.336.771,18
11	718.637,38	4.336.841,90

Συντεταγμένες Κορυφών Γραμμής Παραλίας		
Σημείο	E	N
1'	718.609,53	4.336.410,97
2'	718.630,80	4.336.438,42
3'	718.637,59	4.336.463,12
4'	718.622,15	4.336.484,58
5'	718.623,09	4.336.507,47
6'	718.656,84	4.336.525,77
7'	718.655,91	4.336.561,79
8'	718.653,54	4.336.614,29
9'	718.634,62	4.336.701,97
10'	718.630,13	4.336.770,66
11'	718.627,38	4.336.841,51

ΚΤΗΜΑΤΟΛΟΓΙΚΟΣ ΠΙΝΑΚΑΣ

α/α	ΟΝΟΜΑΤΕΠΩΝΥΜΟ
1	ΠΕΤΡΟΓΚΑΖ Α.Ε.
2	Απόστολος Χατζημανωλάκης
3	Σταύρος Λαιτπατσάρης
4	κληρ. Γεωργίου Κατσιάνου
5	Μιχάλης Κατσιάνος
6	Γεώργιος Μπαρμπουνάκης
7	Άγνωστος
8	Αφοι Αμπάζη
9	Παναγιώτης Μαρίνος
10	Σαλιάρη
11	Ελένη Τριανταφύλλου

Η ΕΞΑΡΤΗΣΗ ΕΓΙΝΕ ΑΠΟ ΤΑ ΤΡΙΓΩΝΟΜΕΤΡΙΚΑ Φ.Χ. 1 : 100.000 ΜΥΤΙΛΗΝΗ

17 E= 719861,435 N= 4334582,437 Z= 37,436 (ΜΑΥΡΟ ΒΟΥΝΟ)
18 E= 718554,942 N= 4337964,945 Z= 64,819 (ΒΙΓΛΑ)

ΥΠΟΜΝΗΜΑ ΕΠΙΤΡΟΠΗΣ

1. Το παρόν Τοπογραφικό Διάγραμμα συνοδεύει την από 30-6-2006 Έκθεση της Επιτροπής καθορισμού αιγιαλού και παραλίας στην περιοχή ΠΑΡΑΛΙΑ ΠΑΜΦΙΛΩΝ του Δήμου Μυτιλήνης, νήσου Λέσβου, Νομού Λέσβου.

2. Το Τοπογραφικό Διάγραμμα είναι κλίμακας 1: 500.

3. Η Οριογραμμή του Αιγιαλού καθορίζεται με συνεχή κόκκινη πολυγωνική γραμμή με κορυφές 1,2,3,4,5,6,7,8,9,10 και 11.

4. Η Οριογραμμή της Παραλίας καθορίζεται με συνεχή κίτρινη πολυγωνική γραμμή με κορυφές 1',2',3',4',5',6',7',8',9',10',11' και έχει σταθερή απόσταση δέκα (10) μέτρων από την Οριογραμμή του Αιγιαλού επειδή δεν εξυπηρετούνται οι σκοποί της παραγρ. 3 του άρθρου 1 και της παραγρ. 1 του άρθρου 7 του Ν. 2971/2001 (ΦΕΚ 285/19-12-2001 τ.Α').

5. Η εξάρτηση έγινε από το κρατικό τριγωνομετρικό δίκτυο.

6. Υπάρχουν κτίσματα στη ζώνη της παραλίας τα οποία δεν εξαιρούνται.

7. Τα σημεία 1 και 1' ταυτίζονται με τα σημεία ΓΑ17 και ΓΠ17 αντίστοιχα του όμορου καθορισμένου αιγιαλού (Η με Ο.Ε. 6621/15-5-1981 Απόφαση Νομάρχη Λέσβου ΦΕΚ 432/18-8-1981 τ. Δ').

8. Τα σημεία 11 και 11' ταυτίζονται με τα σημεία Α και Κ αντίστοιχα του όμορου καθορισμένου αιγιαλού (Η με Ο.Ε. 3632/15-4-1972 Απόφαση Νομάρχη Λέσβου ΦΕΚ 114/16-5-1972 τ. Δ').

9. Ο καθορισμός του Αιγιαλού και της Παραλίας γίνεται για πρώτη φορά.

10. Δεν καθορίζεται παλαιός αιγιαλός.

ΜΥΤΙΛΗΝΗ 30/6/2006
Η ΕΠΙΤΡΟΠΗ

Ο ΠΡΟΕΔΡΟΣ

ΤΑ ΜΕΛΗ
1)
2)
3)
4)

ΚΤΗΜΑΤΟΛΟΓΙΚΟ - ΤΟΠΟΓΡΑΦΙΚΟ ΔΙΑΓΡΑΜΜΑ ΚΑΘΟΡΙΣΜΟΥ ΟΡΙΩΝ ΑΙΓΙΑΛΟΥ ΚΑΙ ΠΑΡΑΛΙΑΣ

ΕΝΔΙΑΦΕΡΟΜΕΝΟΣ : ΑΠΟΣΤΟΛΟΣ ΧΑΤΖΗΜΑΝΩΛΑΚΗΣ

ΠΕΡΙΟΧΗ : ΠΑΡΑΛΙΑ ΠΑΜΦΙΛΩΝ Δ.Δ. ΠΑΜΦΙΛΩΝ ΔΗΜΟΥ ΜΥΤΙΛΗΝΗΣ

ΝΗΣΟΣ : ΛΕΣΒΟΣ

ΝΟΜΟΣ : ΛΕΣΒΟΥ

ΚΛΙΜΑΚΑ : 1:500

ΙΣΟΔΙΑΣΤΑΣΗ : 1 μ.

ΥΨΟΜΕΤΡΙΚΗ ΑΦΕΤΗΡΙΑ : Μ.Σ.Θ.

ΤΡΙΓΩΝΟΜΕΤΡΙΚΗ ΕΞΑΡΤΗΣΗ : ΚΡΑΤΙΚΟ ΔΙΚΤΥΟ Ε.Γ.Σ.Α. '87

ΜΥΤΙΛΗΝΗ, 20/3/2006
Η ΣΥΝΤΑΞΑΣΑ

ΔΕΣΠΟΙΝΑ Ε. ΚΑΤΣΑΡΟΥ
ΔΙΠΛΩΜΑΤΟΥΧΟΣ ΠΟΛΙΤΙΚΟΣ ΜΗΧΑΝΙΚΟΣ
ΠΑΝΕΠΙΣΤΗΜΙΟΥ STRATHCLYDE ΣΚΩΤΙΑΣ
ΜΕΛΟΣ Τ.Ε.Ε. ΑΡΙΘΜ. ΜΗΤΡΩΟΥ 96186
... 18 - ΜΥΤΙΛΗΝΗ 81100
ΤΗΛ.: 22510 47500
ΑΦΜ: 077494255 - ΔΟΥ ΜΥΤΙΛΗΝΗΣ

ΜΥΤΙΛΗΝΗ
ΕΛΕΧΘΗΚΕ - ΘΕΩΡΗΘΗΚΕ

ΕΛΕΝΗ ΜΗΤΡΙΤΣΑ
ΠΕ/4 ΤΟΠ. ΜΗΧ/ΚΩΝ

Αριθμ. 2180 (2)

Μερική άρση της υπ' αριθμ. 4542/4.11.1985 απόφασης αναδάσωσης για έκταση, εμβαδού 2.787 τ.μ. στη θέση «Κανάλες» περιφέρειας Δ.Δ. Αχλαδερής, Δήμου Αυλώνος, του Ν. Εύβοιας.

Ο ΓΕΝΙΚΟΣ ΓΡΑΜΜΑΤΕΑΣ
ΠΕΡΙΦΕΡΕΙΑΣ ΣΤΕΡΕΑΣ ΕΛΛΑΔΑΣ

Έχοντας υπόψη:

1. Τις διατάξεις των άρθρων 24 παρ. 1 και 117 παρ. 3 του Συντάγματος.

2. Τις διατάξεις του άρθρου 7 του ν. 2503/1997 «Διοίκηση - Οργάνωση - Στελέχωση της Περιφέρειας κ.λ.π.».

3. Τις διατάξεις του άρθρου 44 του ν. 998/1979 «Περί προστασίας των Δασών και των δασικών εν γένει εκτάσεων της χώρας».

4. Τις διαταγές του Υπουργείου Γεωργίας με αριθμ.: α) 160417/1180/8.7.1980, β) 182447/3049/24.9.1980 γ) 105204/2793/31.7.2002.

5. Την υπ' αριθμ. 4542/4.11.1985 απόφαση του Διευθυντή Δασών Ν. Εύβοιας (ΦΕΚ Δ΄ 779/1985) με την οποία κηρύχθηκε αναδασωτέα έκταση, εμβαδού 1300 στρ. στη θέση « Βαθύ ποτάμι κ.λ.π.», περιφέρειας Δ.Δ. Αχλαδερής, Δήμου Αυλώνος, Ν. Εύβοιας, λόγω πυρκαγιάς.

6. Την υπ' αριθμ. 1419/3.5.2006 απόφαση του Δασαρχείου Αλιβερίου, με την οποία ανακαλείται μερικώς η υπ' αριθμ. 3711/23.10.1985 εισήγηση του βάσει της οποίας εκδόθηκε η υπ' αριθμ. 4542/4.11.1985 απόφαση του Διευθυντή Δασών Ν. Εύβοιας, για έκταση, εμβαδού 2.787 τ.μ. στη θέση « Κανάλες» περιφέρειας Δ.Δ. Αχλαδερής, Δήμου Αυλώνος, η οποία εμπεριέχεται στην ανωτέρω απόφαση, διότι σύμφωνα με την από 4.1.2005 Έκθεση ελέγχου του Δασολόγου της Δ/νσης Δασών Ν. Εύβοιας, Στυλιανού Τριμίντζιου και την από 5.4.2006 εισηγητική έκθεση της Δασολόγου του Δασαρχείου Αλιβερίου, Παρασκευής Σπυρούλη, η εν λόγω έκταση κατόπιν διαχρονικής μελέτης (φωτοερμηνεία Α/Φ ετών 1945, 1960, 1975 και 1996) ήταν πάντοτε έκταση μη δασικού χαρακτήρα της παρ. 6α του άρθρου 3 του ν. 998/1979.

7. Την υπ' αριθμ. 1420/4.5.2006 πρόταση του Δασαρχείου Αλιβερίου για μερική άρση της υπ' αριθμ. 4542/4.11.1985 απόφασης αναδασωτέας και για έκταση εμβαδού 2.787 τ.μ. στη θέση «Κανάλες» περιφέρειας Δ.Δ. Αχλαδερής, Δήμου Αυλώνος.

8. Την υπ' αριθμ. 1890/9.5.2006 αναφορά και σύμφωνη γνώμη της Δ/νσης Δασών Ν. Εύβοιας, αποφασίζουμε:

Αίρουμε μερικώς την υπ' αριθμ. 4542/4.11.1985 απόφαση του Διευθυντή Δασών Ν. Εύβοιας, με την οποία κηρύχθηκε αναδασωτέα έκταση, εμβαδού 1300 στρ. λόγω πυρκαγιάς, για έκταση εμβαδού 2.787 τ.μ. που βρίσκεται στη θέση «Κανάλες» περιφέρειας Δ.Δ. Αχλαδερής, Δήμου Αυλώνος και προσδιορίζεται από τα στοιχεία: 1-2-3-4-5-6-1 στο συνημμένο τοπογραφικό διάγραμμα, το οποίο αποτελεί αναπόσπαστο μέρος της απόφασης αυτής και έχει όρια:

Ανατολικά: Με έκταση γεωργικού χαρακτήρα και αναδασωτέα έκταση.

Δυτικά: Με έκταση γεωργικού χαρακτήρα.

Βόρεια: Με αγροτικό δρόμο και έκταση γεωργικού χαρακτήρα.

Νότια: Με έκταση γεωργικού χαρακτήρα και αναδασωτέα έκταση.

Η άρση της αναδάσωσης γίνεται για τους λόγους που αναφέρονται και αναπτύσσονται στο σκεπτικό της παρούσας.

Κατά τα λοιπά ισχύει η υπ' αριθμ. 4542/4.11.1985 απόφαση του Διευθυντή Δασών Ν. Εύβοιας.

Η απόφαση αυτή ισχύει από της δημοσιεύσεώς της στην Εφημερίδα της Κυβερνήσεως (άρθρο 41 παρ.1 του Ν. 998/79).

Επιτρέπεται υποβολή κατ' αυτής αίτησης ακύρωσης στο Σ.τ.Ε. μέσα σε προθεσμία εξήντα (60) ημερών , που αρχίζει από την επομένη της δημοσίευσης της (άρθρο 46 π.δ. 18/1989).

Από τις διατάξεις της απόφασης αυτής δεν προκαλείται δαπάνη σε βάρος του Κρατικού Προϋπολογισμού.

Η απόφαση αυτή να δημοσιευθεί στην Εφημερίδα της Κυβερνήσεως.

Λαμία, 29 Μαΐου 2006

Με εντολή Γενικού Γραμματέα Περιφέρειας
Η Γενική Διευθύντρια

ΜΑΡΙΑ ΚΕΜΟΥ - ΡΙΖΟΥ

ΤΟΠΟΓΡΑΦΙΚΟ ΔΙΑΓΡΑΜΜΑ

ΕΚΤΑΣΗΣ ΕΜΒΑΔΟΥ 2.787τ.μ.

στη θέση "Κανάλες" περιφέρειας Δημοτικού Διαμερίσματος Αχλαδερής Δήμου Αυλώνος Νομού Ευβοίας που προτείνετε για μερική άρση της αριθ. 4542/4-11-1985 απόφασης αναδάσωσης

ΚΛΙΜΑΚΑ 1:1500

ΣΥΝΤΕΤΑΓΜΕΝΕΣ ΚΟΡΥΦΩΝ

1	X=515154.24	Y=4255615.61
2	X=515192.43	Y=4255690.76
3	X=515216.37	Y=4255641.04
4	X=515190.70	Y=4255624.99
5	X=515172.80	Y=4255599.09
6	X=515176.50	Y=4255679.29

ΕΘΝΙΚΟ ΤΥΠΟΓΡΑΦΕΙΟ
Για τεχνικούς λόγους στο σχεδιάγραμμα έγινε σμίκρυνση κατά ποσοστό 78 %

ΑΠΟΣΠΑΣΜΑ ΦΥΛΛΟΥ ΧΑΡΤΗ ΚΛΙΜΑΚΟΣ 1:20000

Τοπογραφικό διάγραμμα ανήκον στην αριθ.4542/4-11-85 απόφαση κήρυξης έκτασης αναδασωτέας στην οποία φαίνεται ενδεικτικά η θέση της έκτασης για την οποία προτείνετε η άρση.

ΥΠΟΜΝΗΜΑ

○ Θέση έκτασης που προτείνετε η άρση της κήρυξης της ως αναδασωτέας εμβαδού 2787τ.μ. στη δασική θέση "Κανάλες"

—— οριογραμμή αναδασωτέας έκτασης

και ανήκει στην αριθ. 2180/2006 απόφαση μας
ΘΕΩΡΗΘΗΚΕ
Λαμία 29-5-2006
Με εντολή Γ.Γ.Π.Σ.Ε.
Η Γενική Δ/ντρια Π.Σ.Ε.

Μαρία Κέμου - Ρίζου

ΕΛΛΗΝΙΚΗ ΔΗΜΟΚΡΑΤΙΑ ΠΕΡΙΦΕΡΕΙΑ ΣΤΕΡΕΑΣ ΕΛΛΑΔΑΣ

ΕΛΕΓΧΘΗΚΕ
Κύμη 4-5-06
Ο Δασάρχης

Αθανάσιος Μαρίνος
Δασολόγος με Α' βαθμό

Κύμη 5-4-2006
Η συντάκτρια

Παρασκευή Σπυρούλη
Δασολόγος

